


Fachausstellung im List Saal Haus der Wirtschaft Baden-Württemberg (2. Obergeschoss) vom 2. bis 4. Oktober 2008

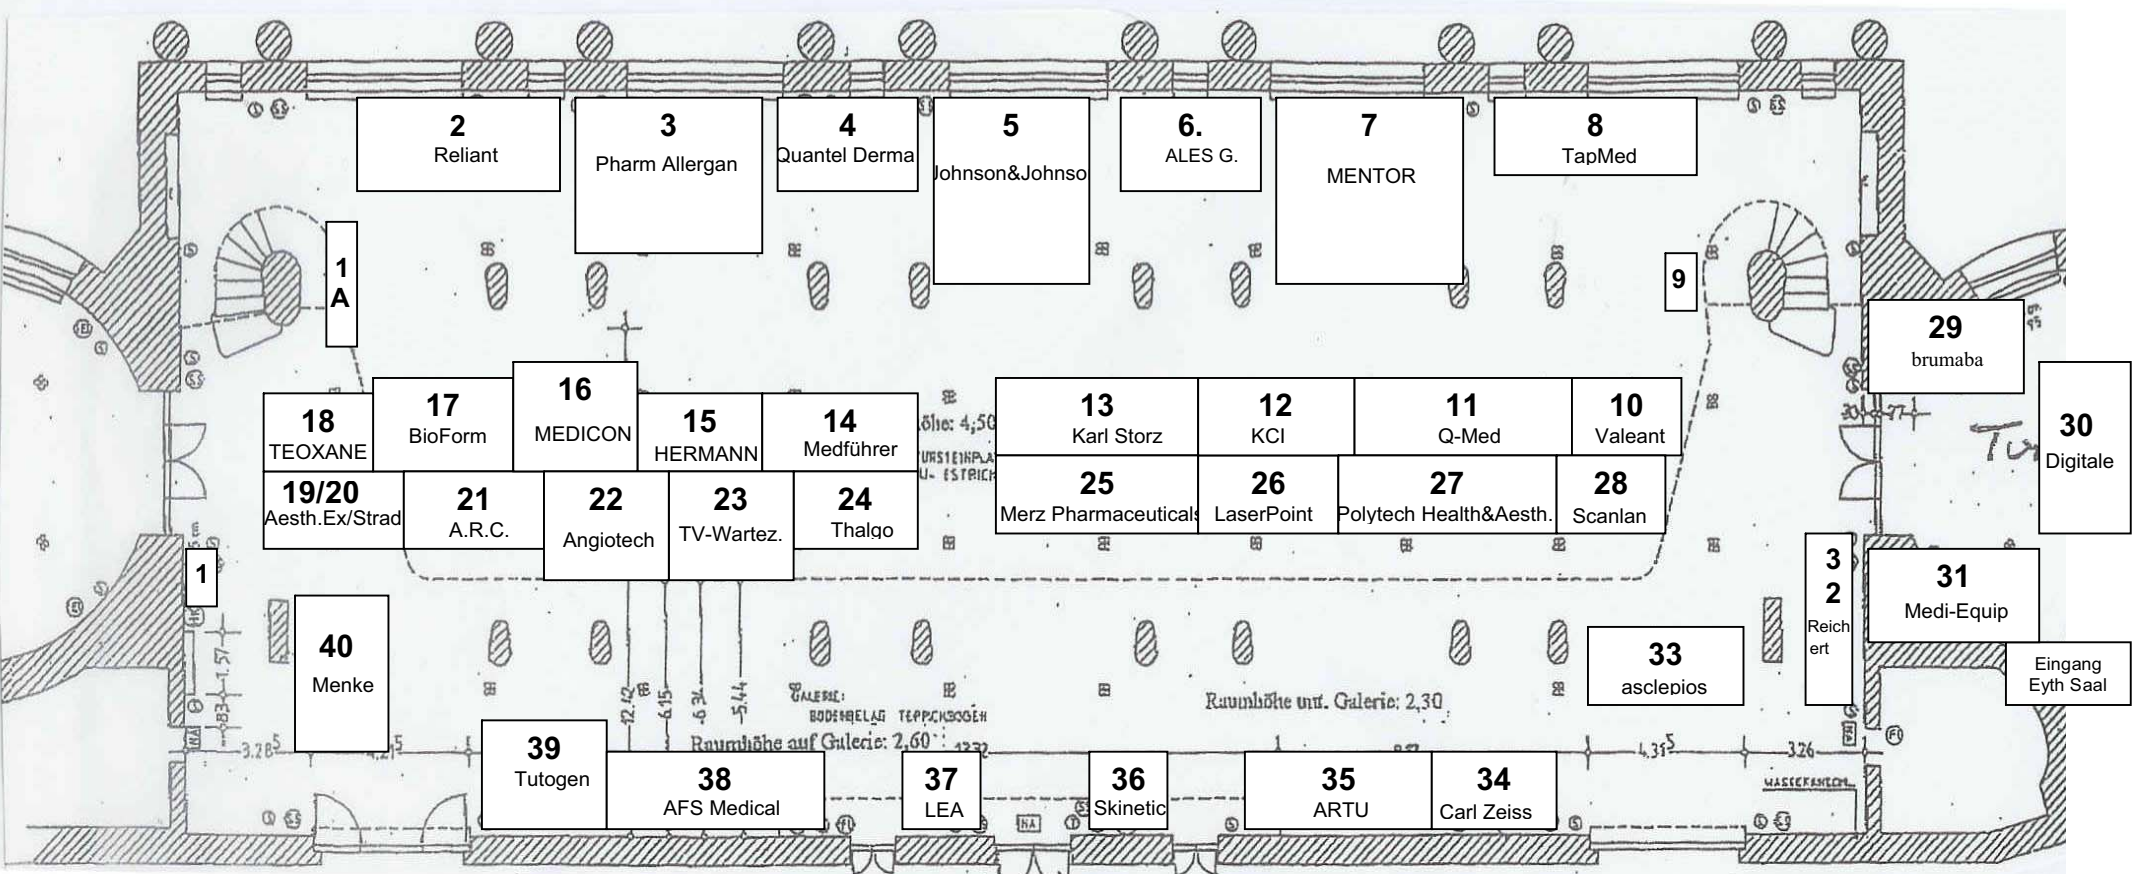

Eingänge vom Übergang König-Karl-Halle ↑ ↑ ↑


Übergang von den Ständen 30 und 31 zur Posterausstellung im Eyth Saal

Standplätze 1 bis 40 List Saal und Standplätze 41 bis 58 List Saal Galerie

Bauhöhen
Fußboden

Raumhöhe und max. **Bauhöhe unter der Galerie 2,30 m** (betrifft Stände 1 / 10 / 18 19 / 20 / 28 / 32 bis 40)
Raumhöhe / max. **Bauhöhe hinter der Galerie und im Turm 4,50 m**
im List Saal unter Bereich = **Steinfußboden schwarz**

**Fachausstellung im List Saal Haus der Wirtschaft Baden-Württemberg (2. Obergeschoss) vom 2. bis 4. Oktober 2008
 Aufbau am 2. Oktober 2008 von 8:00 bis 19:00 Uhr – anschliessend offizielle Eröffnung im Kreise der Aussteller!**

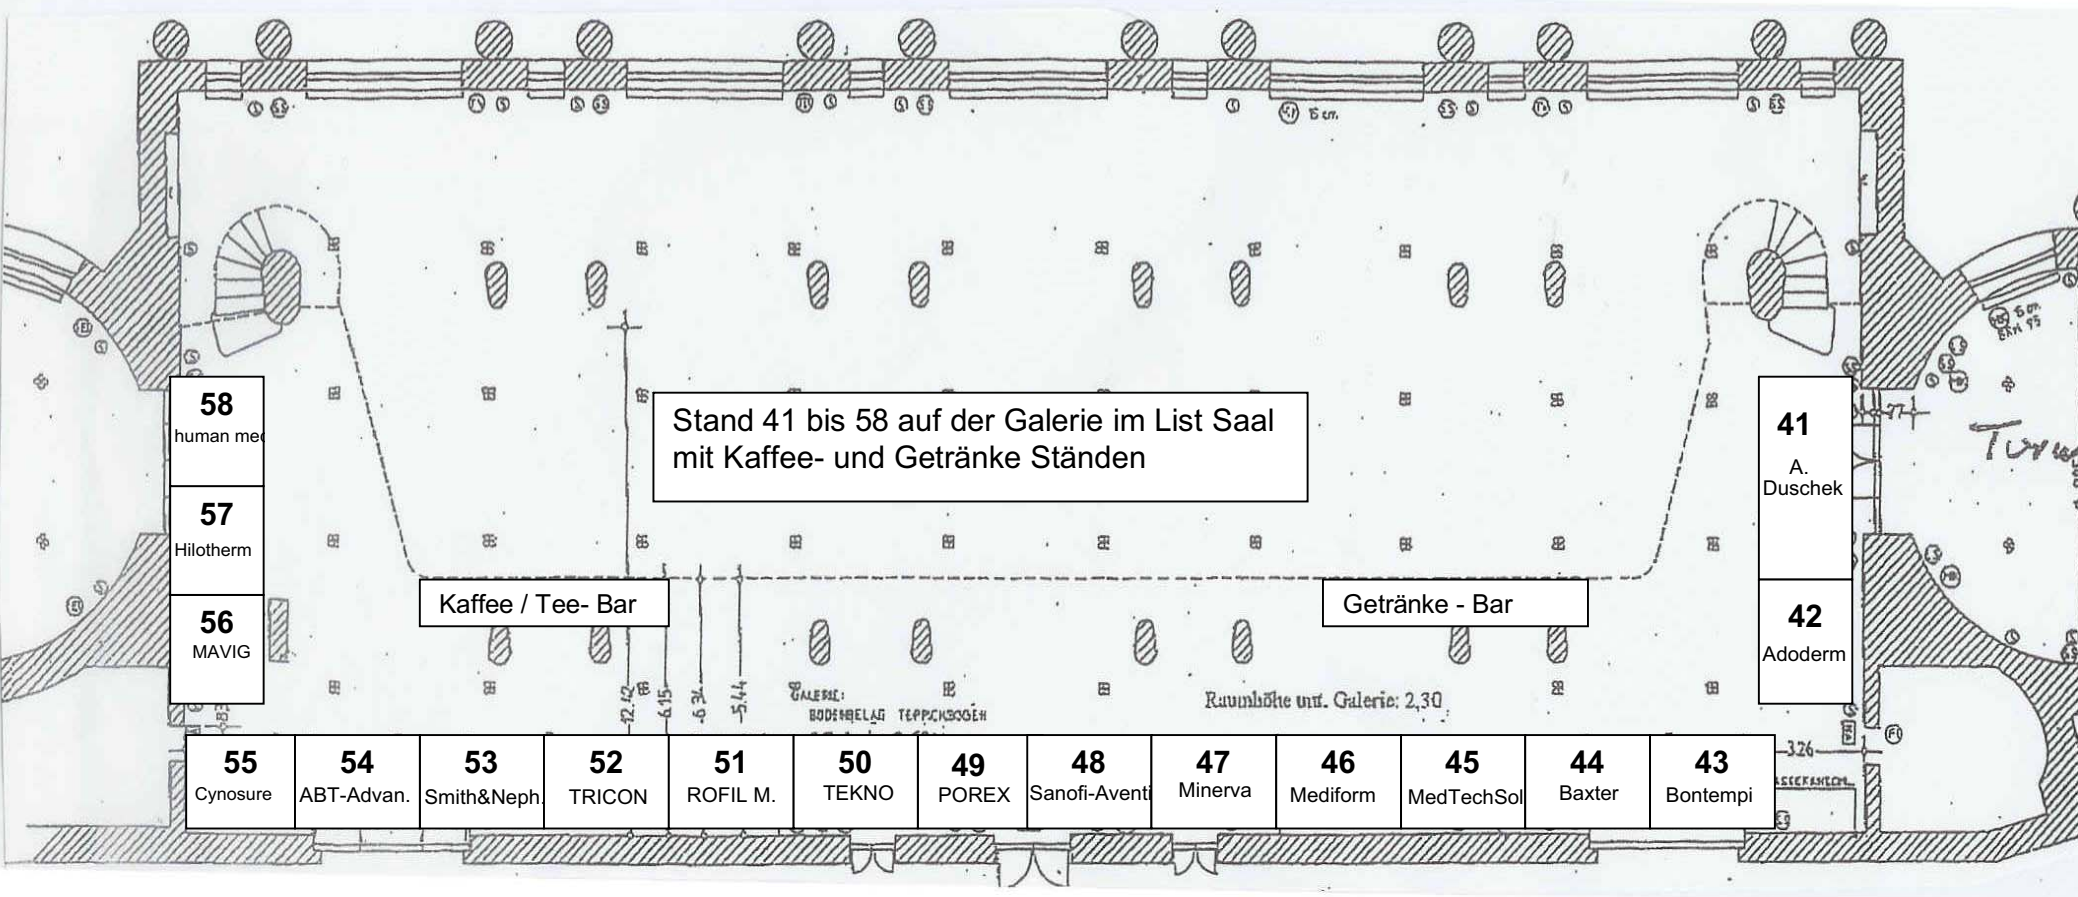

Bauhöhe: Raumhöhe und max. **Bauhöhe auf der Galerie 2,60 m** (Stände 41 bis 58)
Fußboden: im List Saal auf der Galerie = Teppichboden anthrazit